




FACADE SUD

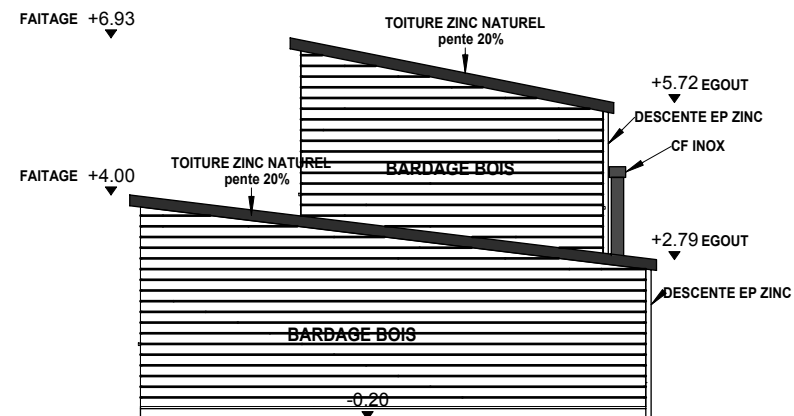


PIGNON EST

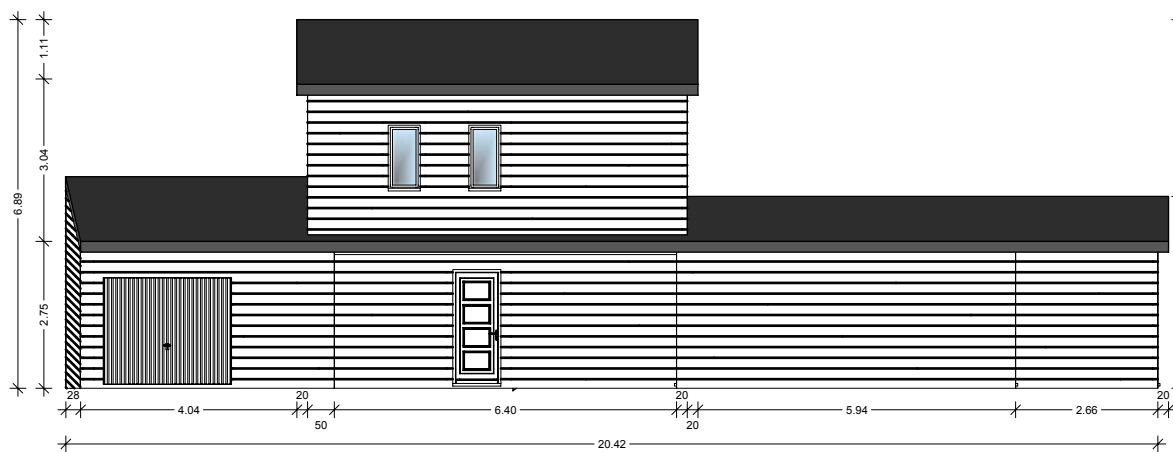

FACADE NORD

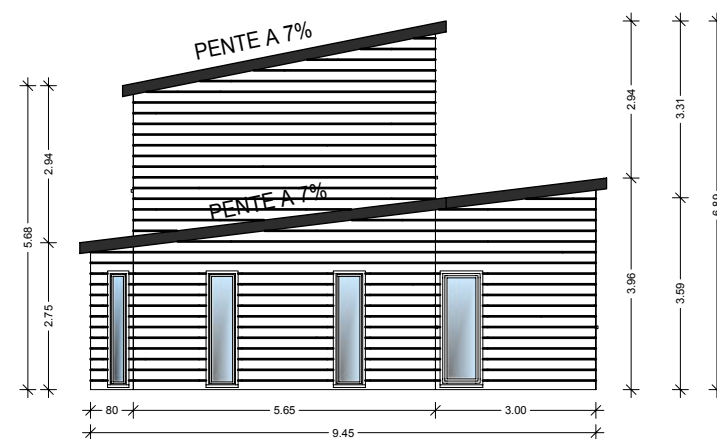

PIGNON OUEST

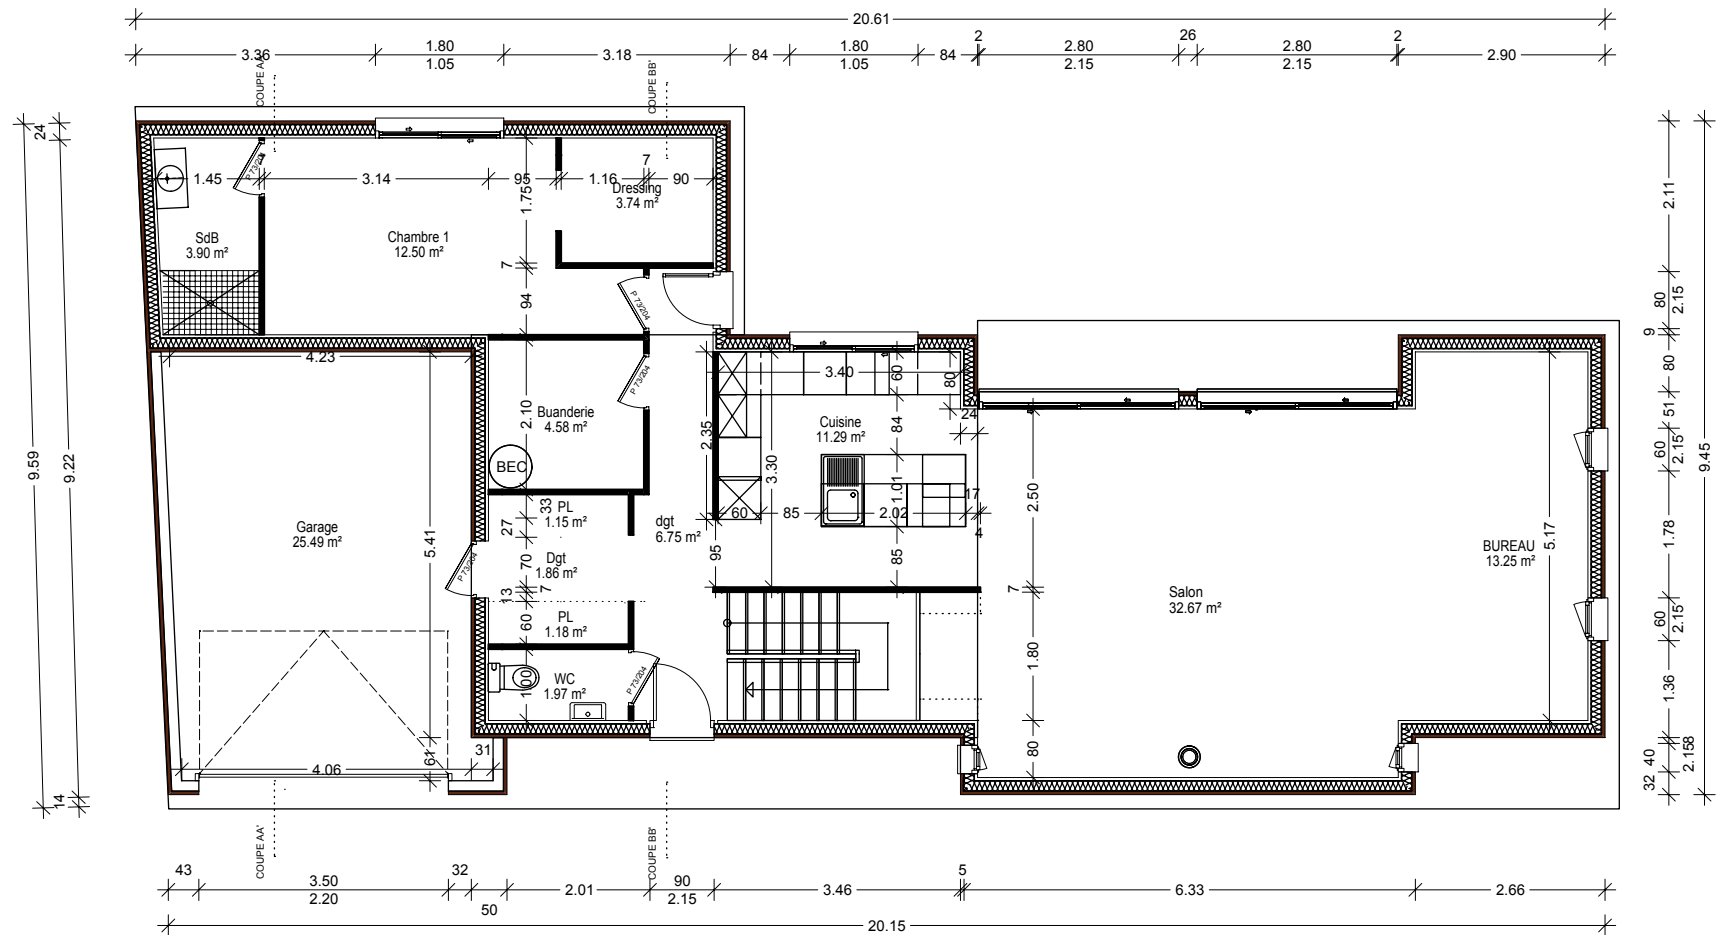

ECHELLE 1/75